3

Wanderbaustelle - max 50m

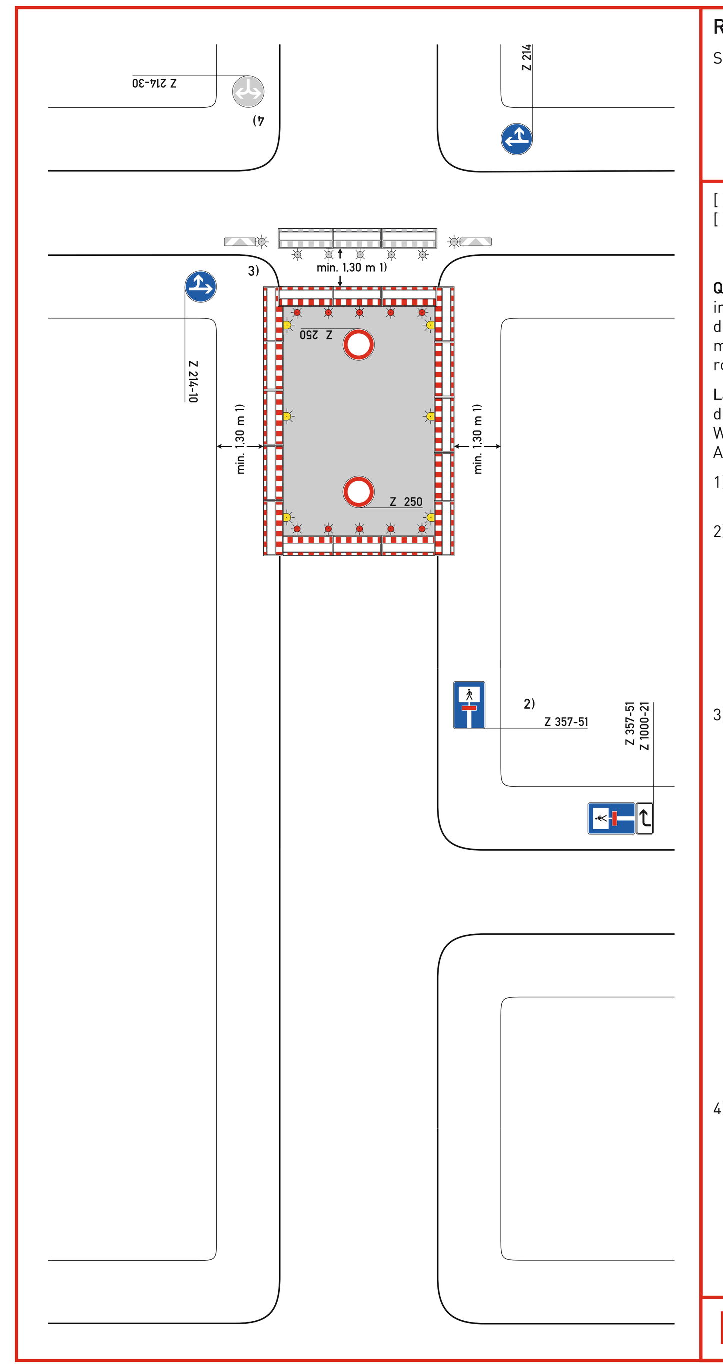

Regelplan B I/15

Sperrung einer Straße

[ ] Einrichtung einer Umleitung
[ ] Anpassung der vorhandenen Verkehrszeichen gemäß Eintragung

Querabsperrungen
im Bereich der Arbeitsstelle durch Absperrschrankengitter mit mindestens 5 einseitigen roten Warnleuchten

Längsabsperrung zum Gehweg
durch Absperrschrankengitter Warnleuchten gemäß Teil B, Abschnitt 2.4.3 Absatz 2

1) andere Breiten siehe Teil B, Abschnitt 2.4.2

2) [ ] Teilsperrung erforderlich;
[ ] Z 357
[ ] Z 357-50
[ ] Z 357-51
[ ] Z 357-52
entsprechend der tatsächl ichen Durchlässigkeit angeordnet Aufstellung unmittelbar hinter dem Knotenpunkt

3) [ ] Absperrschrankengitter mit mindestens fünf einseitigen roten Warnleuchten sowie doppelseitige Leitbaken mit doppelseitigen gelben Warnleuchten zwecks Herstellung eines Notgehweges angeordnet; die entsprechenden Warnleuchten unmittelbar am Baufeld entfallen

erforderliche Dimensionierung und Lage

[ ] gemäß beigefügtem Lageplan

[ ] gemäß Anzeichnung vor Ort

geprüft und angeordnet

4) [ ] wegen LZA angeordnet

RSA21

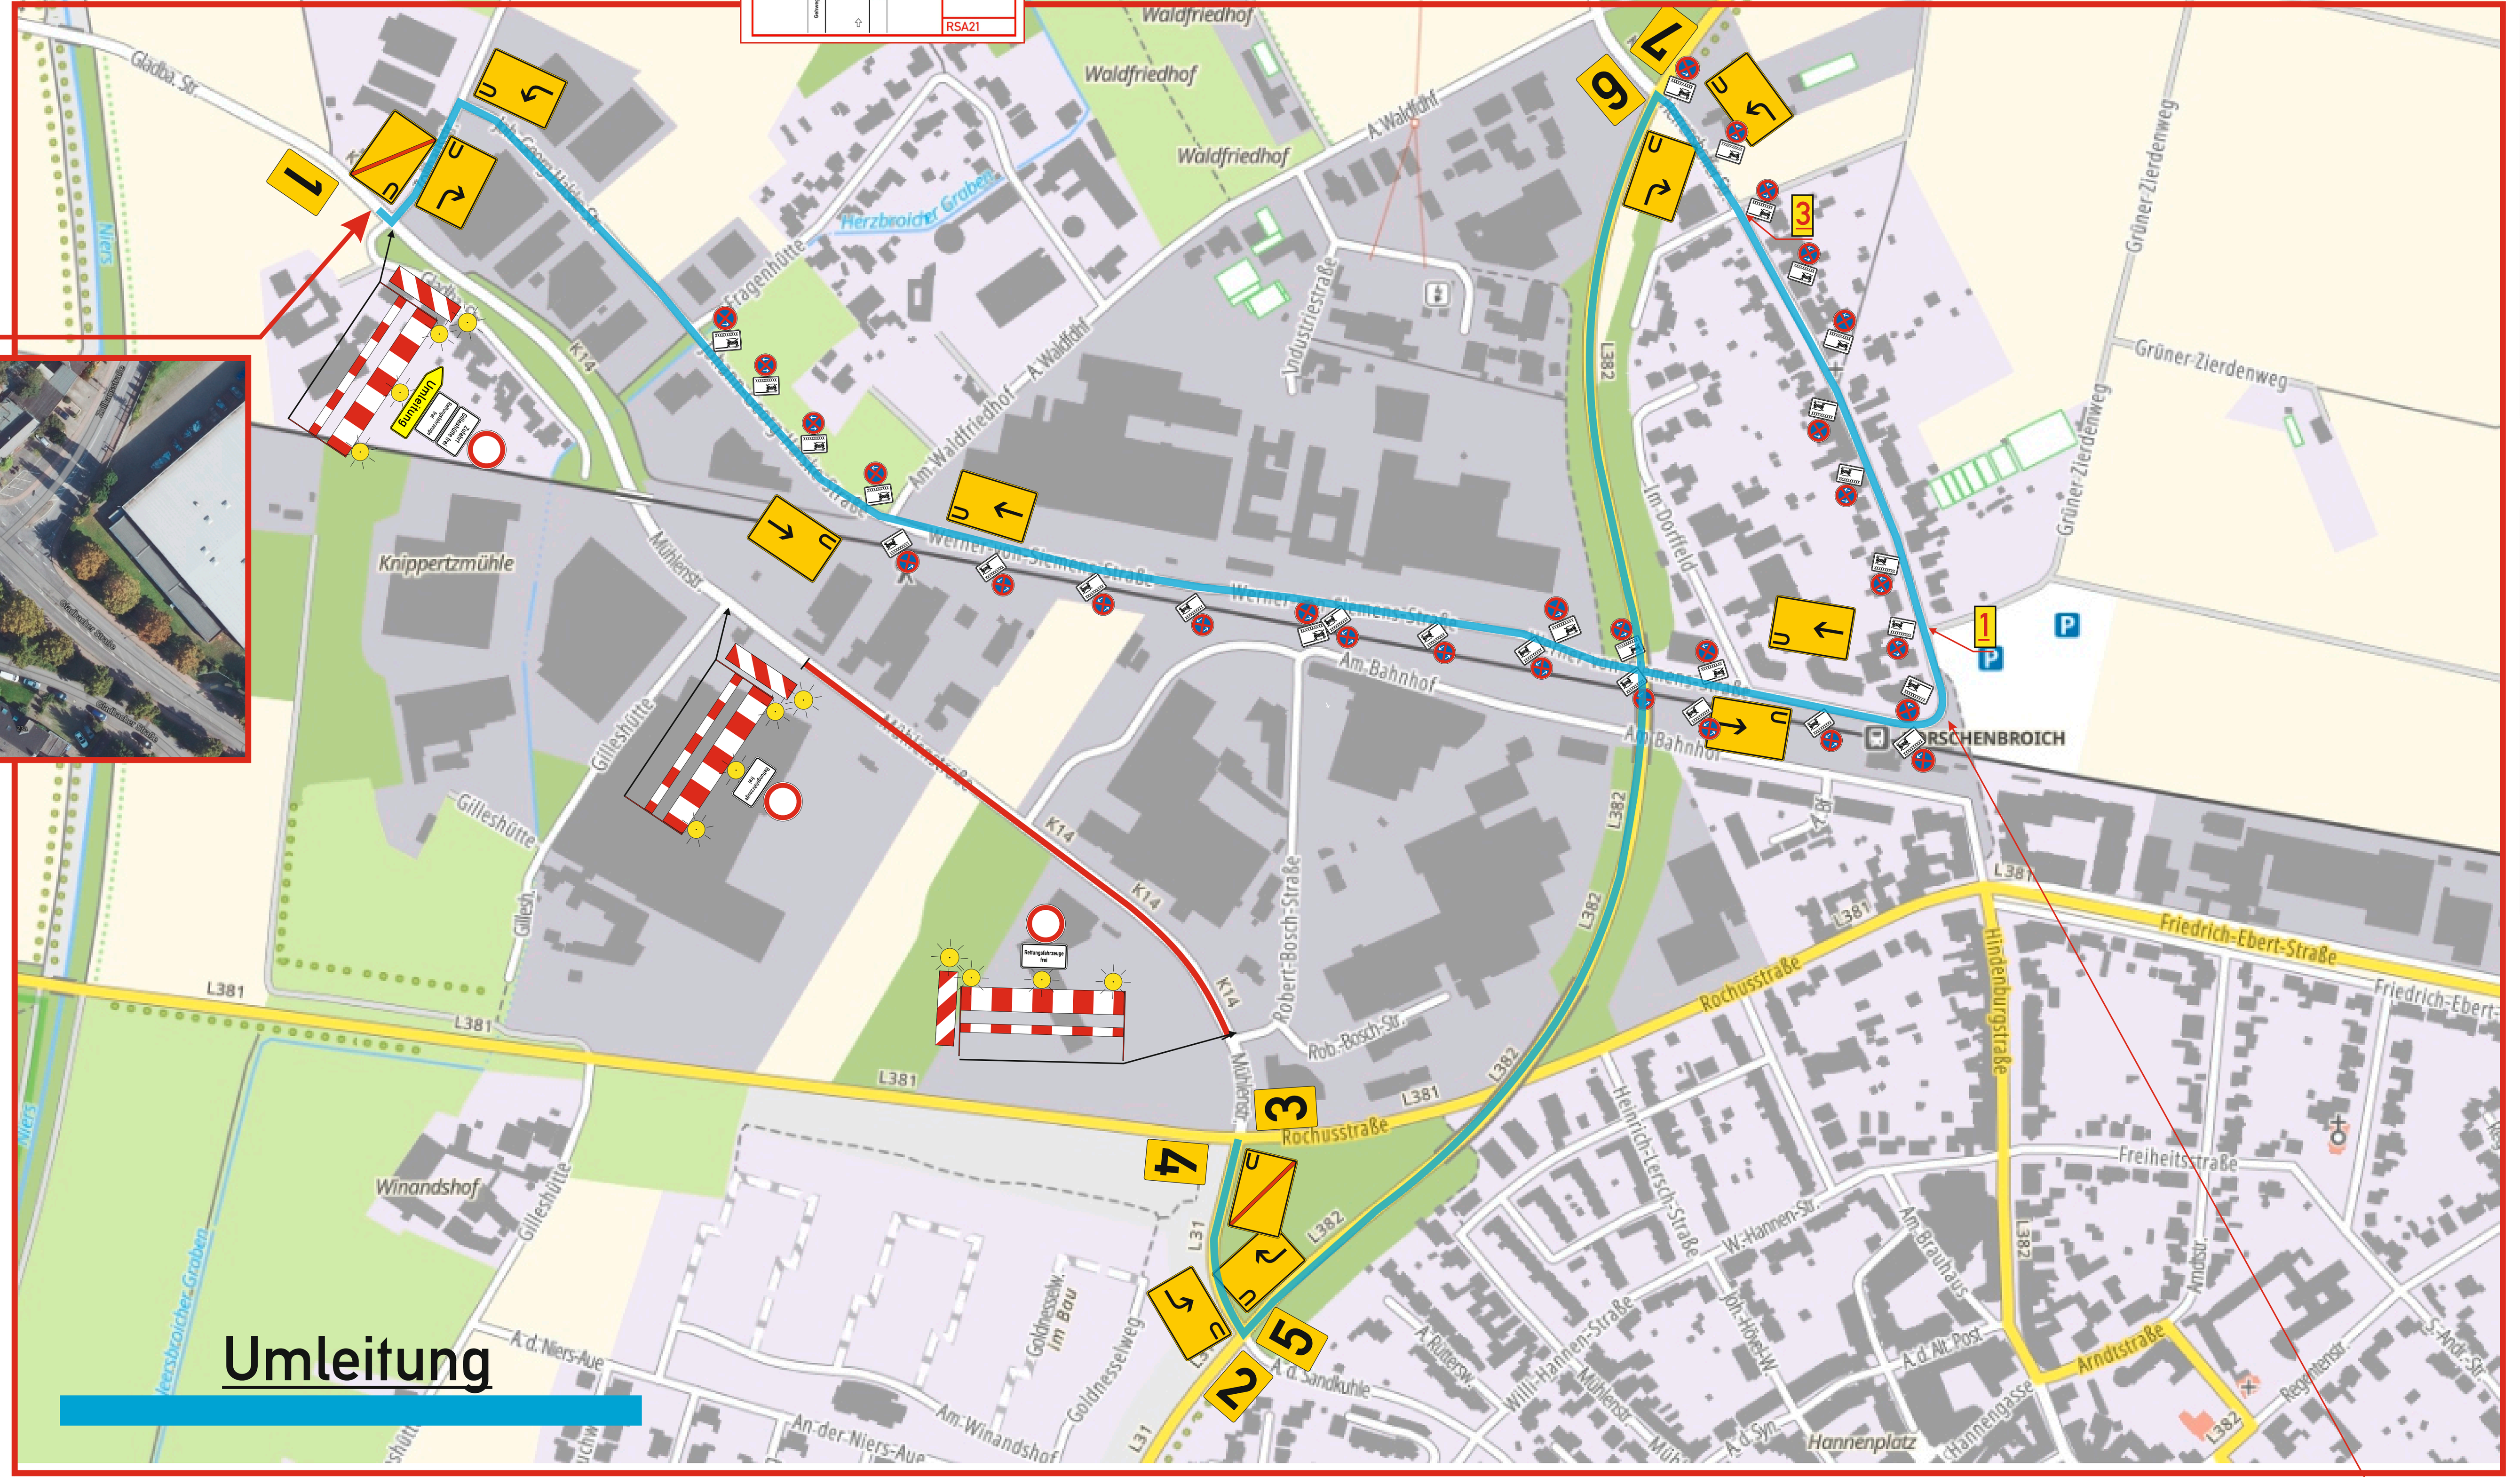

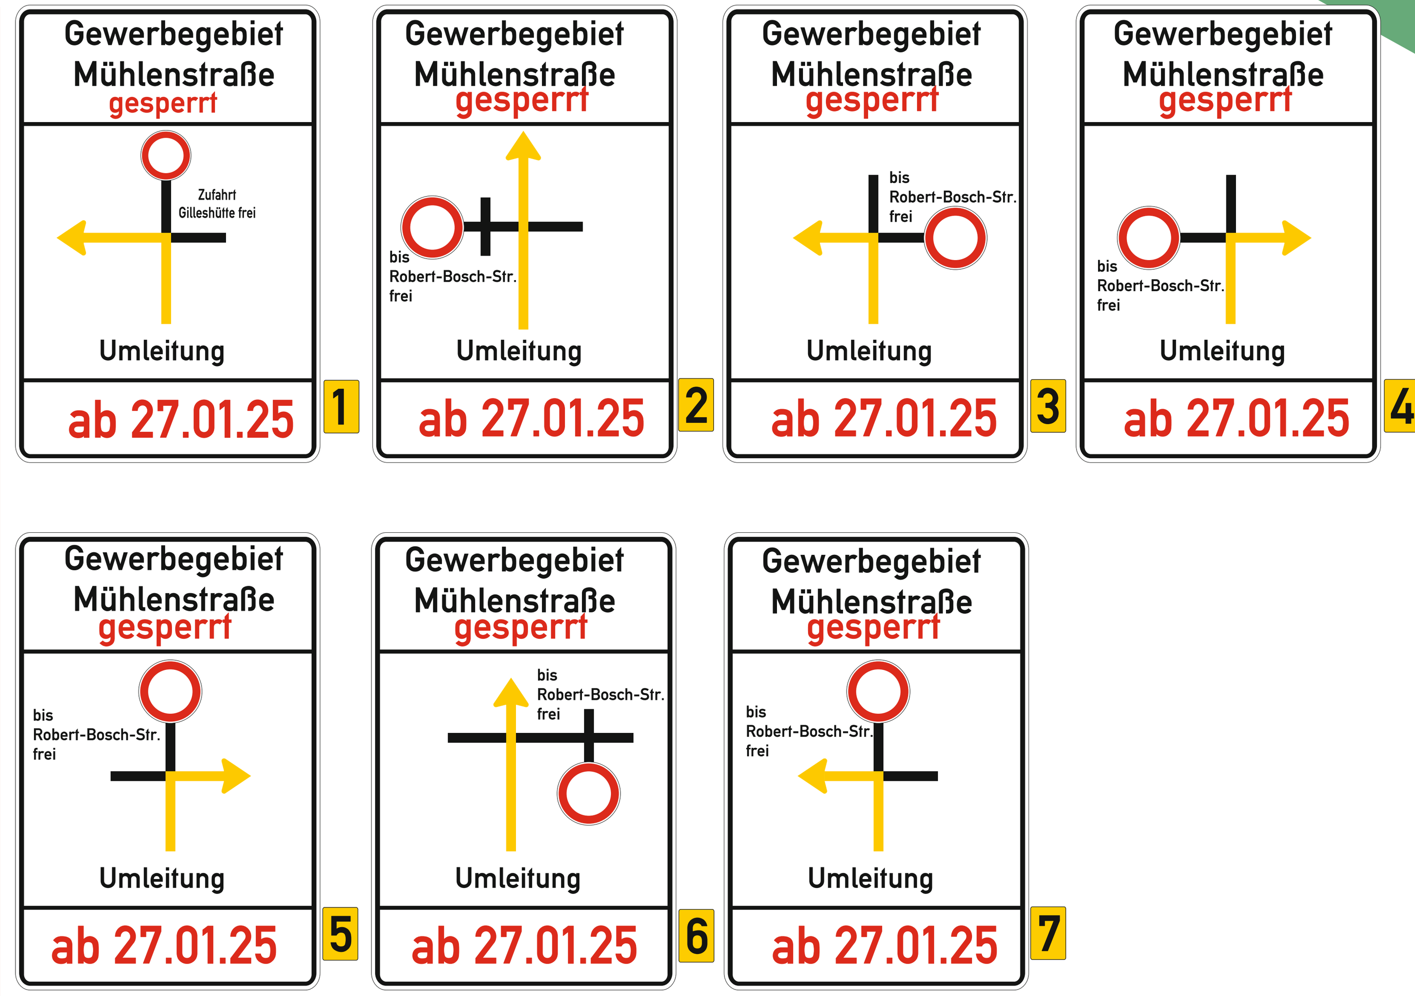

1

- Ausgewiesene Feuerzufahrten, sowie Aufstell- und Bewegungsflächen müssen für die Feuerwehr ständig frei befahrbar und nutzbar sein.

BL Baustellenservice GmbH
Baustellenabsicherung-Straßenausstattung
Im Gansbruch 27
52441 Linnich
Tel.: 02462-99 05 108
Fax: 02462-99 05 50
info@bl-baustellenservice.de

BL Baustellenservice GmbH

Baumaßnahme:	Projekt-Nr. 240107
Fernwärme / Versorgungsleitungen **Mühlenstraße Korschenbroich**	
Bauherr: ________	
verantwortliche, verkehrssicherungspflichtige Baufirma:	
Solbach Tief- und Kanalbau GmbH & Co. KG Oberrahserstraße 130 D - 41748 Viersen Tel.: 02162 / 2 49 90 00 Fax.: 02162 / 2 49 90 15 Verantwortl. Bauleiter: Nils Bäter, Mobil: 0173 - 72 55 290 www.solbach-bau.de baeter@solbach-bau.de	SOLBACH Unternehmensgruppe
Beginn der Maßnahme:	27.01.2025
Dauer der Maßnahme:	27.06.2025
VZP-Nr.:	24_0422_3007_- gez: NV

Aufbau der Haltverbotszone mindestens 96 Stunden vor Beginn der Maßnahme

Datumszusatz:
ab 27.01.25